


ŠIMANOV

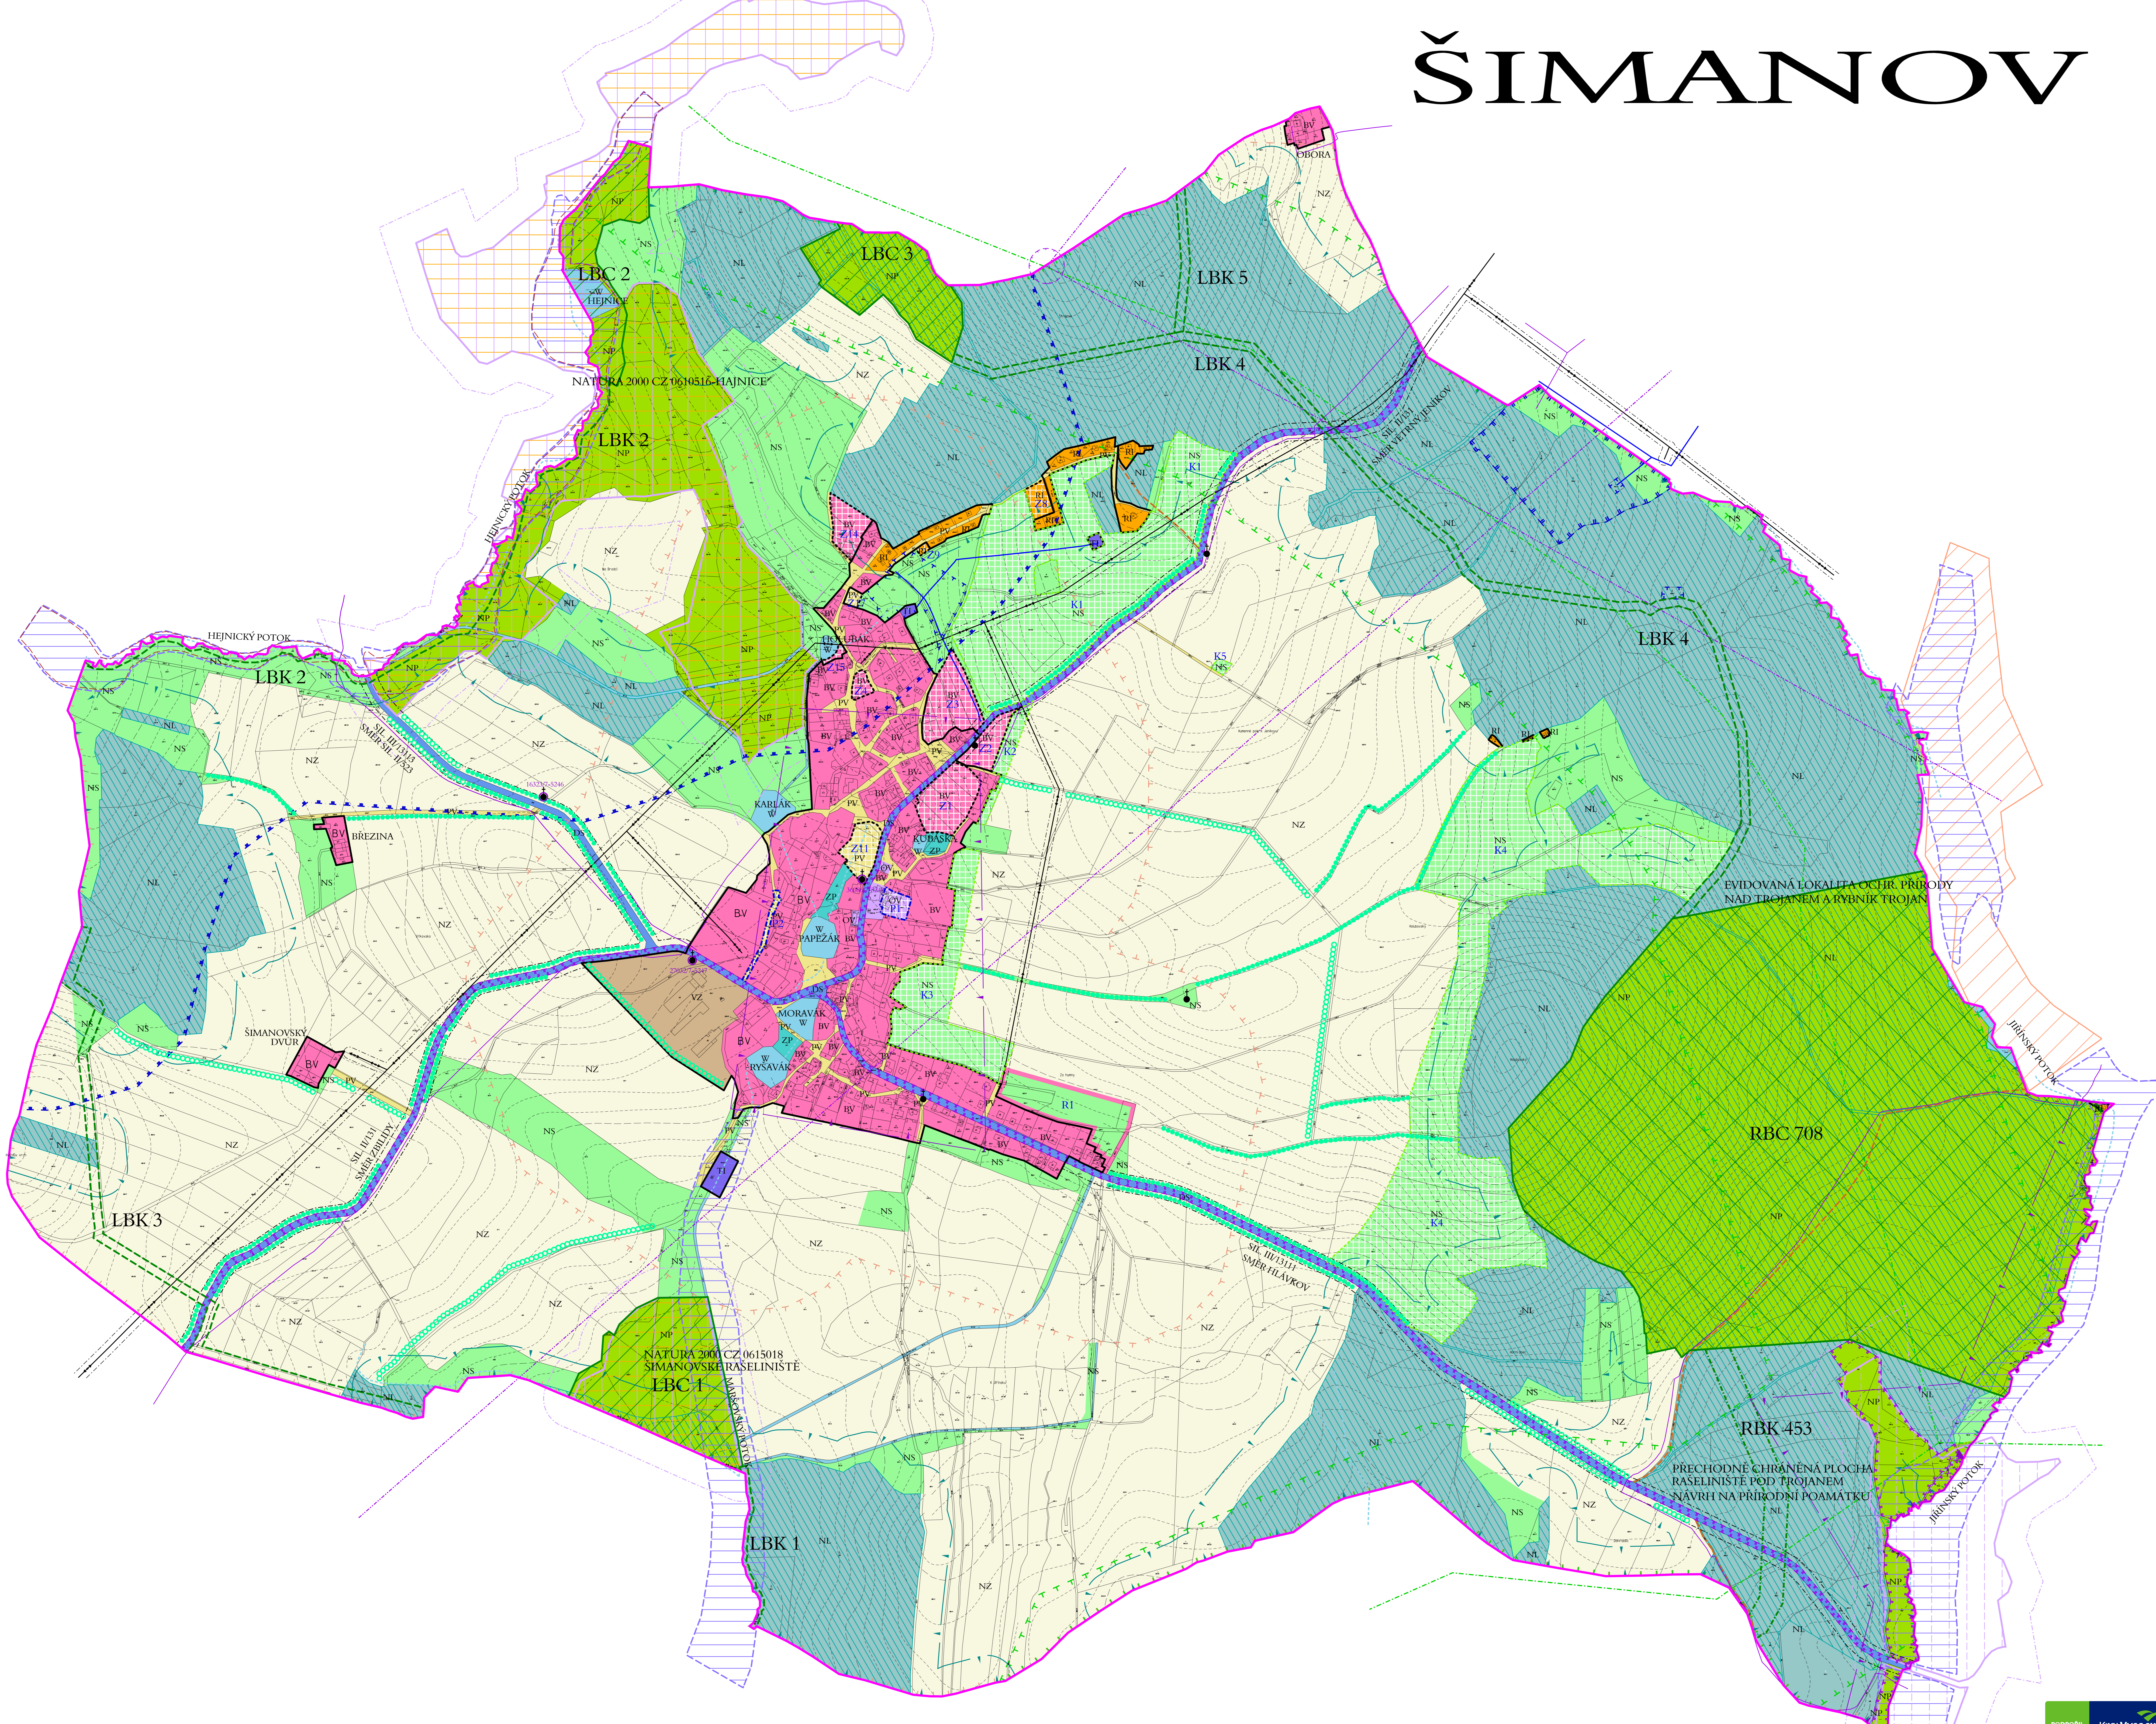

PLOCHY S ROZDÍLNÝM ZPŮSOBEM VYUŽITÍ

PLOCHY STABILIZOVANÉ	PLOCHY ZMĚN	ÚZEMNÍ REZERVA	
PLOCHY BYDLENÍ	BV	BV	BYDLENÍ - V RODINNÝCH DOMECH - VENKOVSKÉ
PLOCHY REKREACE	RI	RI	REKREACE - PLOCHY STAVĚB PRO RODINNOU REKREACI
PLOCHY OBČANSKÉHO VYBAVENÍ	OV	OV	OBČANSKÉ VYBAVENÍ - VEŘEJNÁ INFRASTRUKTURA
PLOCHY DOPRAVNÍ INFRASTRUKTURY	DS		DOPRAVNÍ INFRASTRUKTURA - SILNIČNÍ
PLOCHY TECHNICKÉ INFRASTRUKTURY	TI		TECHNICKÁ INFRASTRUKTURA - INŽENÝRSKÉ SÍTĚ
PLOCHY VÝROBY A SKLADOVÁNÍ	VZ		VÝROBA A SKLADOVÁNÍ - ZEMĚDĚLSKÁ VÝROBA
PLOCHY VEŘEJNÝCH PROSTRANSTVÍ	PV	PV	VEŘEJNÁ PROSTRANSTVÍ
PLOCHY ZELENÉ	ZP		ZELENĚ - PŘÍRODNÍHO CHARAKTERU
PLOCHY VÍRNÁ VODOHOSPODÁRSKÉ	W		PLOCHY VODNÍ A VODOHOSPODÁRSKÉ
PLOCHY ZEMĚDĚLSKÉ	NZ		PLOCHY ZEMĚDĚLSKÉ
PLOCHY LESNÍ	NL		PLOCHY LESNÍ
PLOCHY PŘÍRODNÍ	NP		PLOCHY PŘÍRODNÍ
PLOCHY SMĚSNÉ NEZASTAVĚNÉHO ÚZEMÍ	NS	NS	PLOCHY SMĚSNÉ NEZASTAVĚNÉHO ÚZEMÍ

DOPRAVNÍ INFRASTRUKTURA A JEJÍ LIMITY

STAV	NÁVRH	ÚZEMNÍ REZERVA	
			OCHEMNÉ PÁSMO SILNICE II A III. TŘÍDY
			HLAVNÍ POLEVNÍ A LESNÍ CESTY

TECHNICKÁ INFRASTRUKTURA A JEJÍ LIMITY

STAV	NÁVRH	ÚZEMNÍ REZERVA	
			HLAVNÍ VODOVODNÍ ŘÁDY
			VEDENÍ VN 22 kV + OCHEMNÉ PÁSMO
			SĐELOVACÍ KABEL
			RADIORELEVÉ TRASY
			OCHEMNÉ PÁSMO TELEKOMUNIKAČNÍHO ZAŘÍZENÍ

OCHEMNA PŘED ZÁPLAVAMI

STAV	NÁVRH	ÚZEMNÍ REZERVA	
			HRANICE ZÁPLAVOVÉHO ÚZEMÍ
			AKTIVNÍ ZÓNA ZÁPLAVOVÉHO ÚZEMÍ

OCHEMNA PODZEMNÍCH A POVRCHOVÝCH VOD

STAV	NÁVRH	ÚZEMNÍ REZERVA	
			OCHEMNÉ PÁSMO I. STUPNĚ VODNÍHO ZDROJE
			OCHEMNÉ PÁSMO II. STUPNĚ VODNÍHO ZDROJE
			OCHEMNÉ PÁSMO II. STUPNĚ VODNÍ NÁDRŽE HUBENOV
			OCHEMNÉ PÁSMO III. STUPNĚ VODNÍ NÁDRŽE ŽELIVKA

OCHEMNA PAMÁTEK

STAV	NÁVRH	ÚZEMNÍ REZERVA	
			NEMOVITÉ KULTURNÍ PAMÁTKY
			ARCHEOLOGICKÉ LOKALITY
			MÍSTNÍ PAMÁTKY - DROBNÁ ARCHITECTURA

OCHEMNA LESA (PUPPEL)

STAV	NÁVRH	ÚZEMNÍ REZERVA	
			VZDÁLENOST 50 m OD KRAJE LESA

OCHEMNA PŘÍRODY A KRAJINY

STAV	NÁVRH	ÚZEMNÍ REZERVA	
			POZEMKY URČENÉ K PLNĚNÍ FUNKCE LESA
			VODNÍ TORY
			PŘÍRODNÍ PAMÁTKA A PŘÍRODNÍ REZERVACE
			OCHEMNÉ PÁSMO PŘÍRODNÍ PAMÁTKY
			NATURA 2000
			EVIDOVANÁ LOKALITA OCHRANY PŘÍRODY
			OSA MIGRAČNÍHO KORIDORU
			MIGRAČNÍ KORIDOR
			MIGRAČNĚ VÝZNAMNÉ ÚZEMÍ

KONCEPCE USPOŘADÁNÍ KRAJINY

STAV	NÁVRH	ÚZEMNÍ REZERVA	
			REGIONÁLNÍ BIOCENTRUM
			REGIONÁLNÍ BIOKORIDOR
			LOKÁLNÍ BIOCENTRUM
			LOKÁLNÍ BIOKORIDOR
			OCHEMNÁ AIZOLAČNÍ ZELENĚ
			PLOCHY ZMĚN V KRAJINĚ

VYMEZENÍ ZASTAVĚNÉHO A ZASTAVITELNÉHO ÚZEMÍ

STAV	NÁVRH	ÚZEMNÍ REZERVA	
			ZASTAVĚNÉ ÚZEMÍ
			PLOCHY PŘESTAVĚB
			ZASTAVITELNÉ PLOCHY

DOPLŇUJÍCÍ IDENTIFIKAČNÍ ÚDAJE

STAV	NÁVRH	ÚZEMNÍ REZERVA	
			HRANICE ŘEŠENÉHO ÚZEMÍ
			Z.P.K R IDENTIFIKAČNÍ PLOCHY

PŘÍLOHA II.B. OPATŘENÍ OBCENÉ POKYHY ě.

vedoucí projektant Ing.arch. Jiří Hašek
 vypracoval Dana Menšíková
 zadavatel Obec Šimanov
 pořizovatel Magistrát města Jihlavy

Urbanistické středisko JIHLAVA, spol.s r.o.
 Mlýnská 11, 58001 Jihlava
 tel: 567 309 461
 e-mail: urban@urj.cz

ODŮVODNĚNÍ ÚZEMNÍHO PLÁNU ŠIMANOV

formát datum stupeň zak.číslo měřítko číslo výkr.
 I.B.4a
 1: 5000 I.B.4a

KOORDINAČNÍ VÝKRES

